


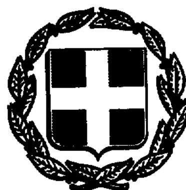

ΕΦΗΜΕΡΙΣ ΤΗΣ ΚΥΒΕΡΝΗΣΕΩΣ

ΤΗΣ ΕΛΛΗΝΙΚΗΣ ΔΗΜΟΚΡΑΤΙΑΣ

ΤΕΥΧΟΣ ΤΕΤΑΡΤΟ Αρ. Φύλλου 246

16 Μαρτίου 1994

ΠΕΡΙΕΧΟΜΕΝΑ

ΑΠΑΛΛΟΤΡΙΩΣΕΙΣ

ΑΠΟΦΑΣΕΙΣ

Αριθ. 217/94 (1)

Καθορισμός των ορίων του αιγιαλού και δημιουργία ζώνης παραλίας στη θέση «ΒΥΡΙΝΑ» Αρχοντοχωρίου Νομού Αιτωλίας και Ακαρνανίας.

Ο ΝΟΜΑΡΧΗΣ ΑΙΤΩΛΙΑΣ ΚΑΙ ΑΚΑΡΝΑΝΙΑΣ

Έχοντας υπόψη:

1. Τις διατάξεις των άρθρων 1 μέχρι και 7 του Α.Ν. 2344/1940 «περί αιγιαλού και παραλίας», όπως τροποποιήθηκαν και συμπληρώθηκαν με τις διατάξεις: α) Του άρθρου 13 του Ν. 1078/1980 και β) του άρθρου 23 του Ν. 1337/1983.

2. Τις διατάξεις της παρ. 9 του άρθρου 1 του Κεφαλαίου Β' της 0.208/181/26.4.1982 (ΦΕΚ 214/26.4.1982 τ.Β') κοινής απόφασης των Υπουργών Προεδρίας Κυβερνήσεως και Οικονομικών «Αναμόρφωση Συλλογικών Οργάνων Γνωμοδοτικής και Αποφασιστικής Αρμοδιότητας του Υπουργείου Οικονομικών».

3. Την από 22.7.1993 έκθεση της επιτροπής καθορισμού των ορίων του αιγιαλού και παραλίας και θέσεων αμμοληψίας, που καθόρισε τα όρια του αιγιαλού και της παραλίας στην περιοχή «ΒΥΡΙΝΑ» Αρχοντοχωρίου Νομού Αιτωλίας και Ακαρνανίας και το από Μάρτιο του 1993 τοπογραφικό διάγραμμα με κλίμακα 1:500 του Κων/νου Β. Ρόκκου Πολ. Μηχανικού που θεωρήθηκε στις 15.6.1993 από τη Δ/νση Τεχνικών Υπηρεσιών της Νομαρχίας Αιτωλίας και Ακαρνανίας και συνοδεύει την έκθεση της προαναφερόμενης Επιτροπής.

4. Τη σύμφωνη γνώμη του Γενικού Επιτελείου Ναυτικού, που διατυπώθηκε στο 544.5/ 722/ 93/ 1547/ 15.10.93 έγγραφό του.

5. Τις διατάξεις του άρθρου 1 της παρ. 1 του Ν. 3200/ 1955 (ΦΕΚ 97/Α'/1955) «περί διοικητικής αποκεντρώσεως» σε συνδυασμό με τις διατάξεις του από 28.6.1955 Β.Δ. «περί εξαιρέσεως από της κατά το άρθρον 1 παρ. 1 του Ν. 3200/1955 αρμοδιότητος των Νομαρχών, αντικειμένων τινων αρμοδιότητος του Υπουργού Οικονομικών», του Β.Δ. 704/1970 και του άρθρου 1 παρ. 5 του Π.Δ. 71/ 1984, για μεταβίβαση αρμοδιοτήτων του Υπουργού Οικονομικών στους Νομάρχες και στις περιφερειακές αρχές διανομαρχιακού επιπέδου, αποφασίζουμε:

1. Επικυρώνουμε την από 22.7.93 έκθεση της Επιτροπής καθορισμού των ορίων του αιγιαλού και παραλίας και θέσεων αμμοληψίας, καθώς και το από Μάρτιο του 93 τοπογραφικό διάγραμμα, που τη συνοδεύει, το οποίο συντάχθηκε από τον Κων/νο Β. Ρόκκο, Πολ. Μηχανικό με κλίμακα 1:500 και θεωρήθηκε στις 15.6.93 από την Δ.Τ.Υ. επί του οποίου η πιο πάνω Επιτροπή, καθόρισε τα όρια του αιγιαλού, με οριογραμμή με συνεχή ερυθρά πολυγωνική γραμμή Α1, Α2 .... Α42 οι οποίες κορυφές εξασφαλίζονται από τριγωνομετρικά σημεία που αναφέρονται πάνω στο τοπογραφικό διάγραμμα με τις συντεταγμένες των χ.ψ..

β) Την οριογραμμή της παραλίας με συνεχή κίτρινη πολυγωνική γραμμή Π1, Π2, ... Π42.

γ) Ζώνη παραλίας της οποίας η οριογραμμή απέχει (10) δέκα μέτρα από την οριογραμμή του αιγιαλού και έχει πλευρές παράλληλες προς την γραμμή του αιγιαλού, επειδή δεν πληρούνται οι σκοποί της παραγράφου 1 του άρθρου 7 του Α.Ν. 2344/40.

Αποφαίνεται ότι στην τοποθεσία «ΒΥΡΙΝΑ» και στη συγκεκριμμένη θέση δεν υπάρχει παλαιός Αιγιαλός.

Η απόφαση αυτή, με την έκθεση της επιτροπής και το διάγραμμα, να δημοσιευθούν στην Εφημερίδα της Κυβερνήσεως.

Μεσσολόγγι, 3 Μαρτίου 1994

Ο Νομάρχης

ΚΩΣΤΑΣ ΣΤΑΦΥΛΑΣ

ΕΚΘΕΣΗ

Επιτροπής Καθορισμού των Ορίων Αιγιαλού της Παραλίας. (Άρθρο 74 Π.Δ. 636/77)

Δια τον καθορισμό το πρώτον των ορίων του αιγιαλού της παραλίας πρό της μισθωμένης κοινοτικής έκτασης από την IONIAN FOOD στη θέση «ΒΥΡΙΝΑ» Αρχοντοχωρίου Αιτωλ/νίας.

Στον Αστακό σήμερα 22 Ιουλίου του έτους 1993 οι υπογεγραμμένοι

1. Αριστείδης Στόκας, Φοροτεχνικός, προϊστάμενος Δ.Ο.Υ. Αστακού, ως πρόεδρος.

2. Ειρήνης Καραθανάση, Τοπογράφος Μηχ/κός, αναπληρώτρια του Δ/ντή Τεχνικών Υπηρεσιών Αιτωλ/νίας, λόγω κωλύματος αυτού, ως μέλος και

3. Διονύσιος Καββαδίας, Σημαιοφόρος Λιμενικού Σώματος, ως αναπληρωτής του Λιμενάρχη Λευκάδας,

αποτελούντες την επιτροπή καθορισμού των ορίων του Αιγιαλού και παραλίας δυνάμει του άρθρου 74 του Π.Δ. 636/77 και της υπ' αριθ. 3319/19.7.93 εντολής του προϊσταμένου της Δ.Ο.Υ. Αστακού μετέβημεν επί τόπου στην προαναφερόμενη περιοχή της 22η Ιουλίου 1993 και, λαβόντες υπόψιν:

1. Το υπ' αριθ. 4868/16.6.93 έγγραφο της Δ/νσης Τεχνικών Υπηρεσιών δια μέσου της οποίας ο ενδιαφερόμενος ζητεί τον καθορισμό των ορίων αιγιαλού και παραλίας στην ανωτέρω περιοχή.

2. Το υπό του Κων/νου Β. Ρόκκου, Πολιτικού Μηχ/κου, συνταχθέν από Μάρτιο του 1993 τοπογραφικό και υψομετρικό διάγραμμα εις τετραπλούν (4) σε κλίμακα 1:500 ηλεγμένο για την ακρίβεια της αποτύπωσης υπό της Αναστασίας Μούτσιου, Τοπογράφου Υπομ/κού, της Δ/νσης Τεχνικών Υπηρεσιών και θεωρήθηκε υπό του Προϊσταμένου της Δ.Τ.Υ. Νομαρχίας Αιτωλ/νίας στις 15.6.93 Θεμ. Ντετόπουλου ως το άρθρο 20 του Ν. 719/77 ορίζει.

Τις διατάξεις του Α.Ν. 2344/40 ως ούτος τροποποιήθηκε καθώς και την προς τούτο Δικαστηριακή και Διοικητική Νομολογία (άρθρο 23 παρ. 5 του Ν. 1337/83 άρθρο 3 του Ν. 653/77).

Την υπ' αριθ. 185/1.2.93 απόφαση του Νομάρχη Αιτωλ/νίας για τη συγκρότηση της επιτροπής Αιγιαλού και παραλίας.

Την εκ της επιτοπίου μεταβάσεως σχηματισθείσα αντίληψη περί του πλάτους της βρεχόμενης ζώνης της ξηράς και λοιπών στοιχείων ήτοι:

α) Οτι το έδαφος είναι βραχώδες και επικλινές στο μεγαλύτερο μέρος αυτού,

β) Οτι δεν υπάρχουν κτίσματα στη ζώνη της παραλίας,

γ) Οτι δεν υπάρχουν αυτοφυή υδρόβια φυτά, βούρλα κ.λπ.,

δ) Οτι δεν λιμνάζουν ύδατα, αποφασίζουμε:

1. Καθορίζουμε επί του ως άνω τοπογραφικού διαγράμματος

α) Την οριογραμμή του αιγιαλού δια συνεχούς ερυθράς πολυγωνικής γραμμής Α1, Α2,....Α42 οι οποίες κορυφές εξασφαλίζονται από τριγωνομετρικά σημεία που αναφέρονται πάνω στο τοπογραφικό διάγραμμα με τις συντεταγμένες των χ,ψ.

β) Την οριογραμμή της παραλίας δια συνεχούς κίτρινης πολυγωνικής γραμμής Π1, Π2,....Π42.

γ) Ζώνη παραλίας της οποίας η οριογραμμή απέχει δέκα (10) μέτρα από την οριογραμμή του αιγιαλού και έχει πλευρές παράλληλες προς τη γραμμή του αιγιαλού, επειδή δεν πληρούνται οι σκοποί της παραγράφου 1 του άρθρου 7 του Α.Ν. 2344/40.

Αποφαίνεται ότι στη τοποθεσία «ΒΥΡΙΝΑ» και στη συγκεκριμμένη θέση δεν υπάρχει παλαιός Αιγιαλός.

Η παρούσα έκθεση συντάχθηκε εις τετραπλούν (4) και υπογράφεται όπως παρακάτω:

Η Επιτροπή

Ο Πρόεδρος
ΑΡΗΣ. Γ. ΣΤΟΚΑΣ

Τα μέλη
ΕΙΡΗΝΗ ΚΑΡΑΘΑΝΑΣΗ
ΔΙΟΝΥΣΙΟΣ ΚΑΒΑΔΙΑΣ

ΕΛΛΗΝΙΚΗ ΔΗΜΟΚΡΑΤΙΑ
ΝΟΜΑΡΧΙΑ ΑΙΤΩΛΟΑΚΑΡΝΑΝΙΑΣ


ΤΟΠΟΓΡΑΦΙΚΟ ΔΙΑΓΡΑΜΜΑ

ΒΥΡΝΑ ΑΡΧΟΝΤΟΧΩΡΙΟΥ
Ν. ΑΙΤ/ΝΙΑΣ


ΥΠΟΜΝΗΜΑ

Η εξάρτηση έγινε από το Κρατικό Δίκτυο της Γ.Υ.Σ. (προβολή ΗΑΤΤ)

Φ 38 45 Λ 2 15

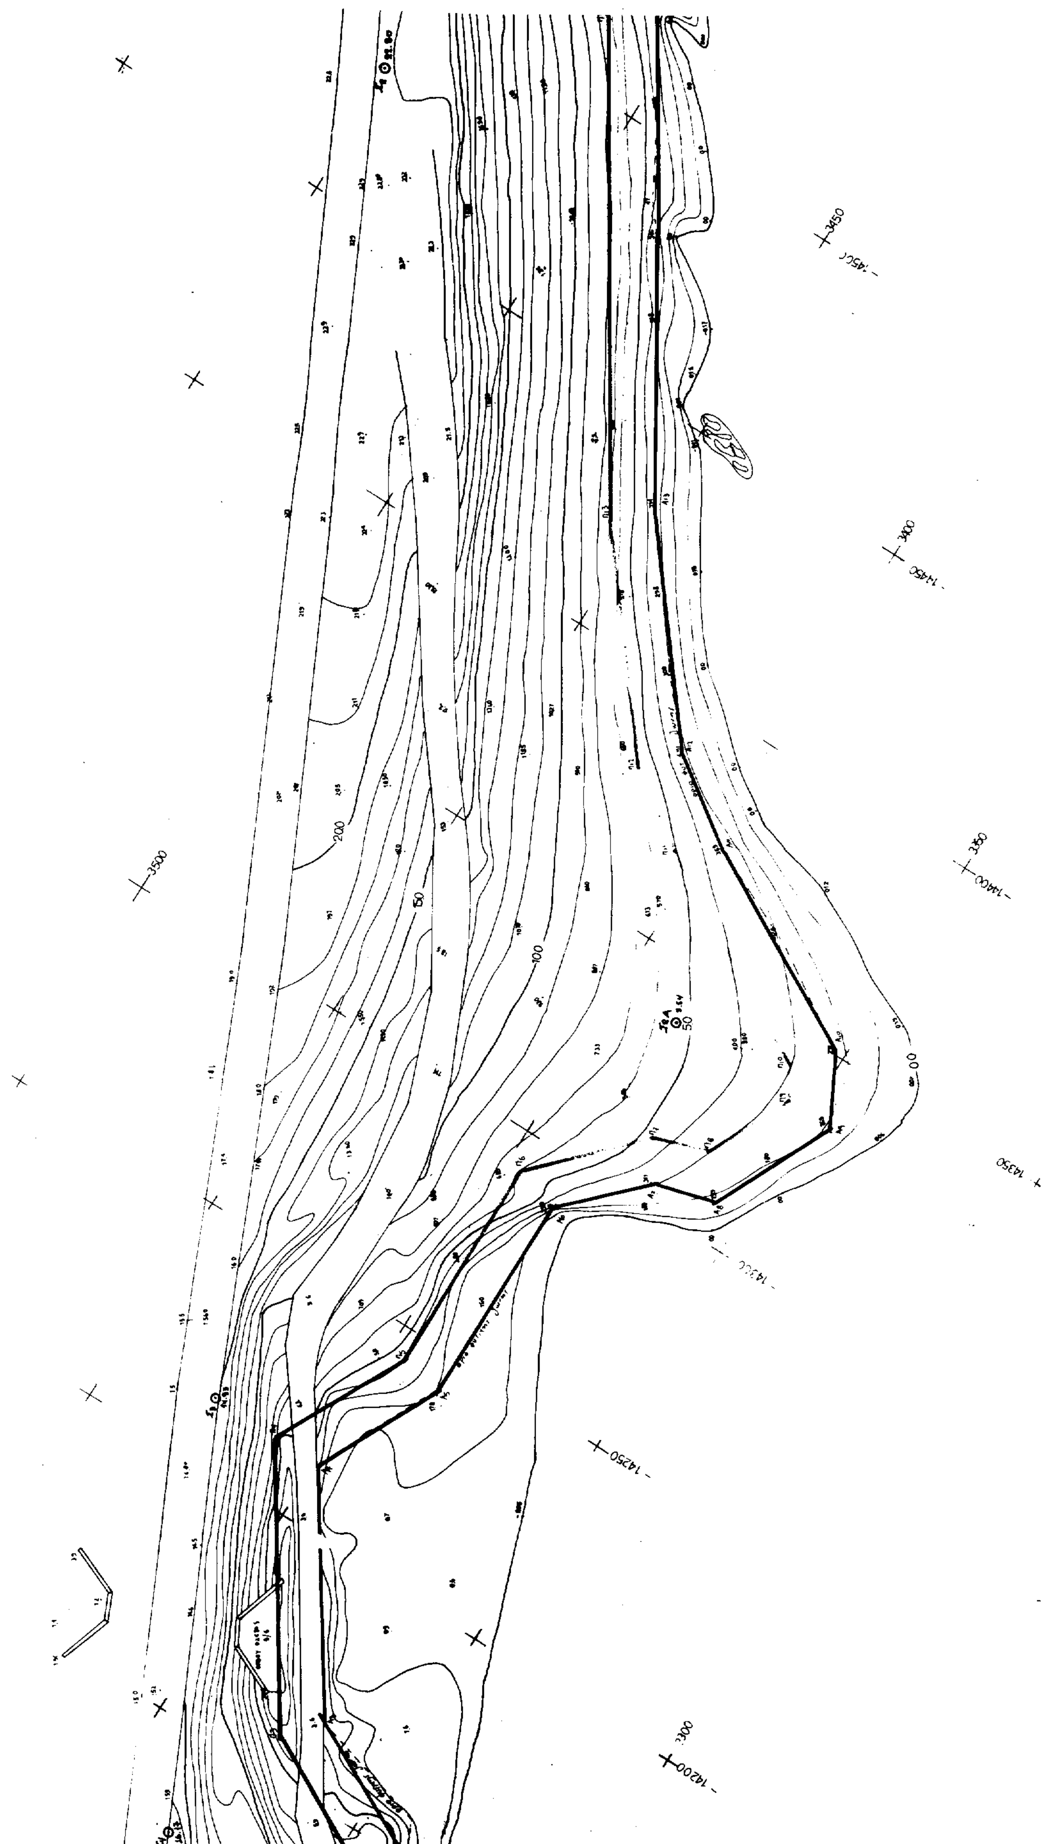
200
50
100

-14800
-14750
-14700
3700
3650
200
150
100
50
00
10
5
0
3550
-14600
3500
-14550

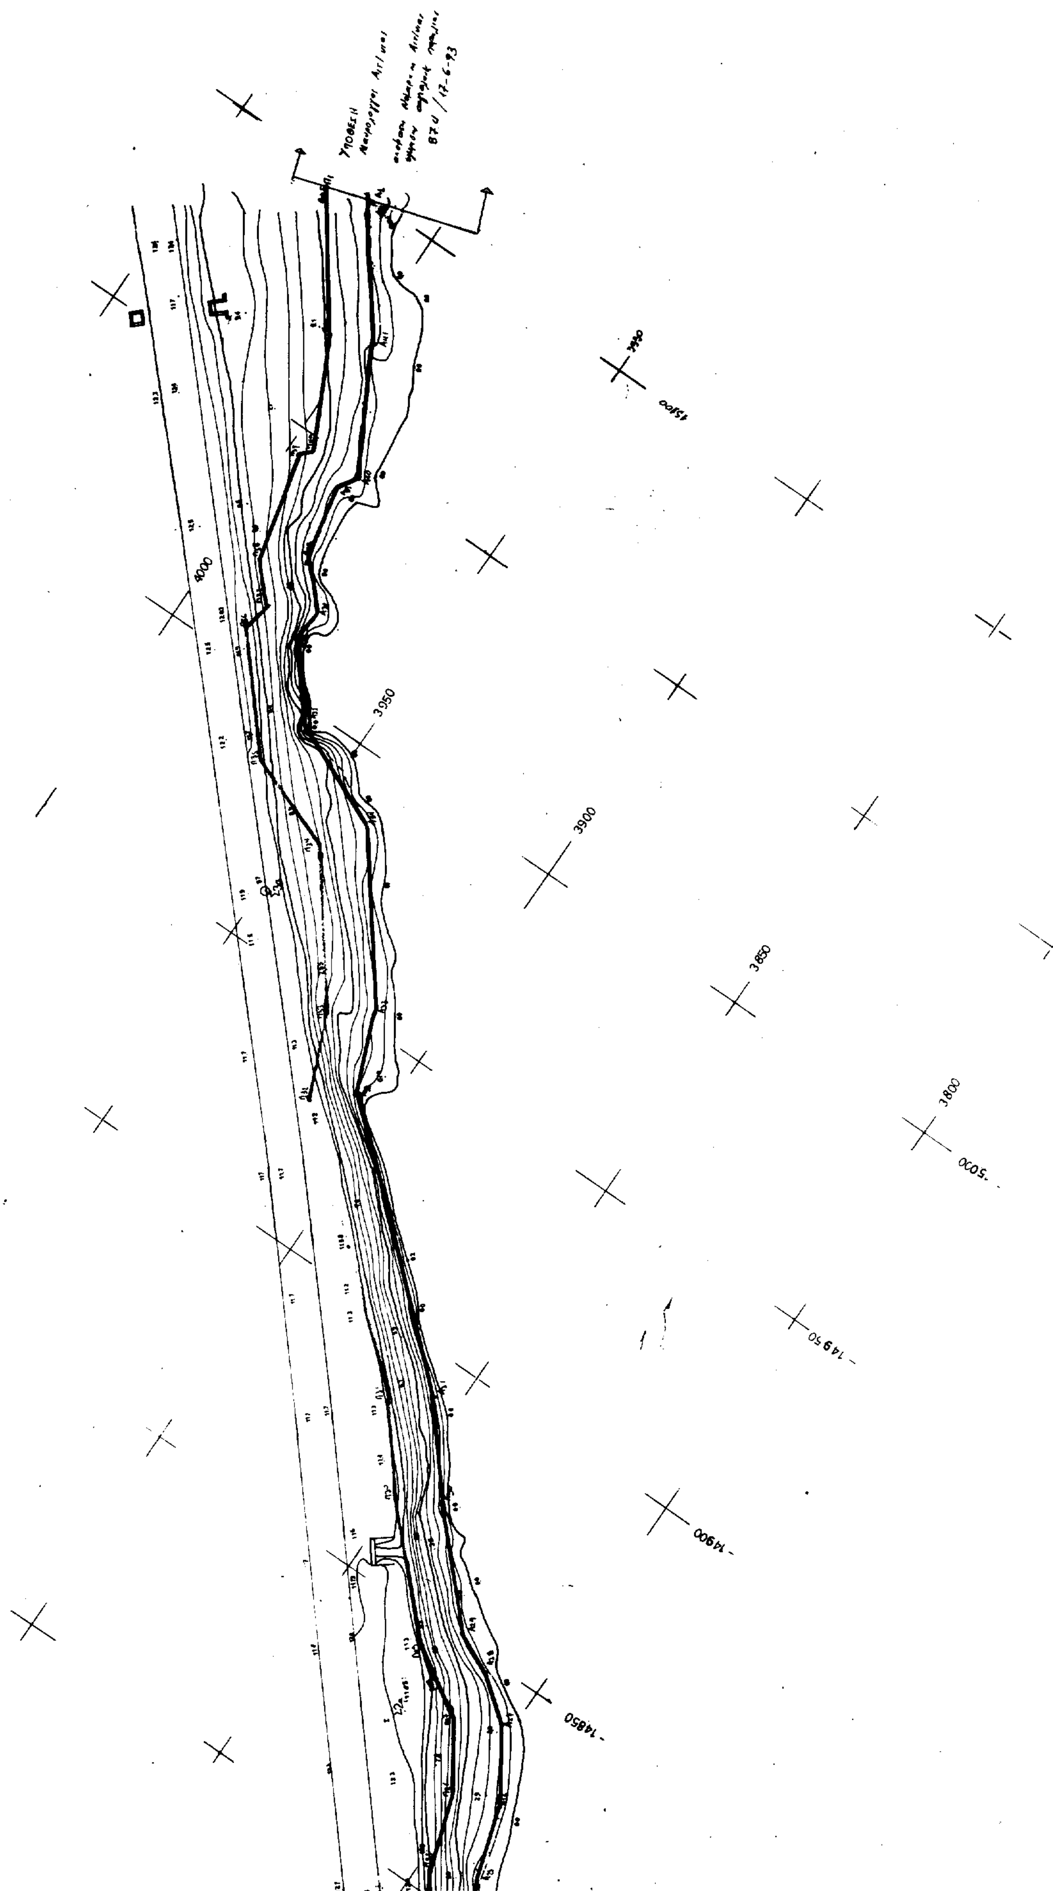
4000
3950
3900
3850
3800

ΠΟΛΕΟΔΟΜΙΑ

ΑΠΟΦΑΣΕΙΣ

Αριθ. 4409/93/94 (2)

Τροποποίηση ρυμοτομικού σχεδίου πόλης Κιλκίς στα Ο.Τ. 23α - 24 Ν. Κιλκίς.

Η ΝΟΜΑΡΧΗΣ ΚΙΛΚΙΣ

Έχοντας υπόψη:

1) Τις διατάξεις του από 17.7.1923 Ν.Δ. «περί σχεδίων πόλεων και κωμών του Κράτους», όπως τροποποιήθηκε και συμπληρώθηκε μεταγενέστερα.

2. Τις διατάξεις του Ν. 3200/55 «περί διοικητικής αποκεντρώσεως», όπως τροποποιήθηκαν και συμπληρώθηκαν με το Ν.Δ. 532/70.

3. Τις διατάξεις του Α.Ν. 314/68, όπως τροποποιήθηκαν και συμπληρώθηκαν με το Ν.Δ. 1018/71.

4. Τις διατάξεις του Ν. 1577/85 «περί ΓΟΚ».

5. Το Π.Δ. 19.6.1930 «περί ιδρύσεως ρυμοτομικού σχεδίου Κιλκίς».

6. Την υπ' αριθμ. 139/93 απόφαση του Δημοτικού Συμβουλίου Κιλκίς σχετικά με το θέμα.

7. Τις εμπρόθεσμες ενστάσεις κατ' αυτής, του Σώματος Ελλήνων Προσκόπων και του Ιωσηφίδη Κοσμά.

8. Την νεώτερη υπ' αρ. 227/93 απόφαση του Δημοτικού Συμβουλίου Κιλκίς με την οποία εγκρίνει την εν μέρει τροποποίηση της 139/93 απόφασής του.

9. Την Σχ. 31/20.12.93 εισήγηση του Τ.Π.Π.Ε. στο Συμβούλιο ΠΕΧΩΔΕ Ν. Κιλκίς για το θέμα, σύμφωνη με την υπ' αρ. 227/93 απόφαση Δ.Σ. Κιλκίς.

10. Το γεγονός ότι το Σ. ΠΕΧΩΔΕ έκανε ομόφωνα δεκτή την εν λόγω εισήγηση στην από 21.1.94 συνεδρία του αποφασίζουμε:

Α. Εγκρίνουμε την τροποποίηση ρου ρυμοτομικού σχεδίου Κιλκίς στα Ο.Τ. 23α - 24, όπως αυτή περιγράφεται στην υπ' αρ. 227/93 απόφαση του Δ.Σ. Κιλκίς και στην εισήγηση του Τ.Π.Π.Ε. για το θέμα και όπως εμφαίνεται στο συνημμένο τοπογραφικό διάγραμμα.

Β. Από την παρούσα δεν βαρύνεται ο κρατικός προϋπολογισμός, ούτε και ο προϋπολογισμός του οικείου Ο.Τ.Α.

Γ. Η απόφαση αυτή να δημοσιευθεί στην Εφημερίδα της Κυβερνήσεως.

Κιλκίς, 7 Φεβρουαρίου 1994

Η Νομάρχης

ΑΝΤΙΟΠΗ ΧΑΤΖΗΪΩΑΝΝΟΥ

ΣΤΟΙΧΕΙΑ ΕΡΕΥΝΑΣ ΙΔΙΩΤΗ ΜΗΧΑΝΙΚΟΥ

ΕΡΓΟΔΟΤΗΣ :

ΕΡΓΟ : ΤΡΟΠΟΠΟΙΗΣΗ Ο.Γ.-Ρ.Γ.

ΘΕΣΗ : Ο.Τ. 23Α - ΚΙΛΚΙΣ ΝΟΜΟΣ ΚΙΛΚΙΣ

ΜΕΛΕΤΗΤΕΣ :

θεμα σχεδιου: ΤΟΠΟΓΡΑΦΙΚΟ ΔΙΑΓΡΑΜΜΑ


αριθμος σχεδιου: Α-1

κλιμακα 1: 200

χρονος μελετης: Μαρτιος 1993

ΘΕΩΡΗΣΗ

Ο ΜΕΛΕΤΗΤΗΣ

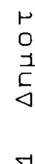

Ο.Τ. 20

Ο.Τ. 24

Ο.Τ. 23α

Ο.Τ. 23β

Ο.Τ. 30

Ο.Τ. 26β

Καραολή Δημητρίου

ΚΟΡΑΗ

ΠΛΑΤΩΝΟΣ

Σχολή Ο.